RANTÍŘOV

DOPRAVA

D1	PROVĚŘENÍ NÁVRHU OBSLUŽNÉ KOMUNIKACE

ROZVOJOVÉ PLOCHY PRO OBYTNOU ZÁSTAVBU

B1	PROVĚŘENÍ ZÁSTAVBY PROLUK
B2	PROVĚŘENÍ VÝSTAVBY RODINNÝCH DOMŮ V ZASTAVĚNÉM ÚZEMÍ
B3	PROVĚŘENÍ MOŽNOSTI POKRAČOVÁNÍ ZÁSTAVBY SMĚREM NA JIHLAVU
B4	VYMEZENÍ NOVÝCH PLOCH PRO RODINNÉ DOMKY
BR	VYMEZENÍ REZERVNÍCH PLOCH PRO VÝSTAVBU RODINNÝCH DOMKŮ

OBČANSKÁ VYBAVENOST, SPORTOVNÍ PLOCHY

O1	PROVĚŘENÍ UMÍSTNÍ OBČANSKÉ VYBAVENOSTI A VEŘEJNÝCH PROSTRANSTVÍ V NOVÝCH PLOCHÁCH PRO BYDLENÍ

VEŘEJNÁ PROSTRANSTVÍ

P1	REVITALIZACE CENTRÁLNÍ ČÁSTI RANTÍŘOVA

PLOCHY PRO ZEMĚDĚLSKOU VÝROBU

V1	ROZVOJOVÁ PLOCHA ZEMĚDĚLSKÉ FARMY

TECHNICKÁ INFRASTRUKTURA

T1	ODKANALIZOVÁNÍ A ČIŠTĚNÍ ODPADNÍCH VOD
T2	PROVĚŘENÍ REKONSTRUKCE ZATRUBNĚNÉ VODOTEČE

ZELEŇ

Z1	OCHRANNÁ A IZOLAČNÍ ZELEŇ U STÁVAJÍCÍCH VÝROBNÍCH AREÁLŮ

OCHRANA PŘÍRODY A KRAJINY

K1	PROTIEROZNÍ OPATŘENÍ PODLE KOMPLEXNÍCH POZEMKOVÝCH ÚPRAV
K2	REVITALIZACE ÚDOLÍ VODOTEČE
K3	PROVĚŘENÍ ZALESNĚNÍ LOUKY U TRATĚ ČESKÝCH DRAH
K4	NÁVRH LOKÁLNÍHO ÚSES

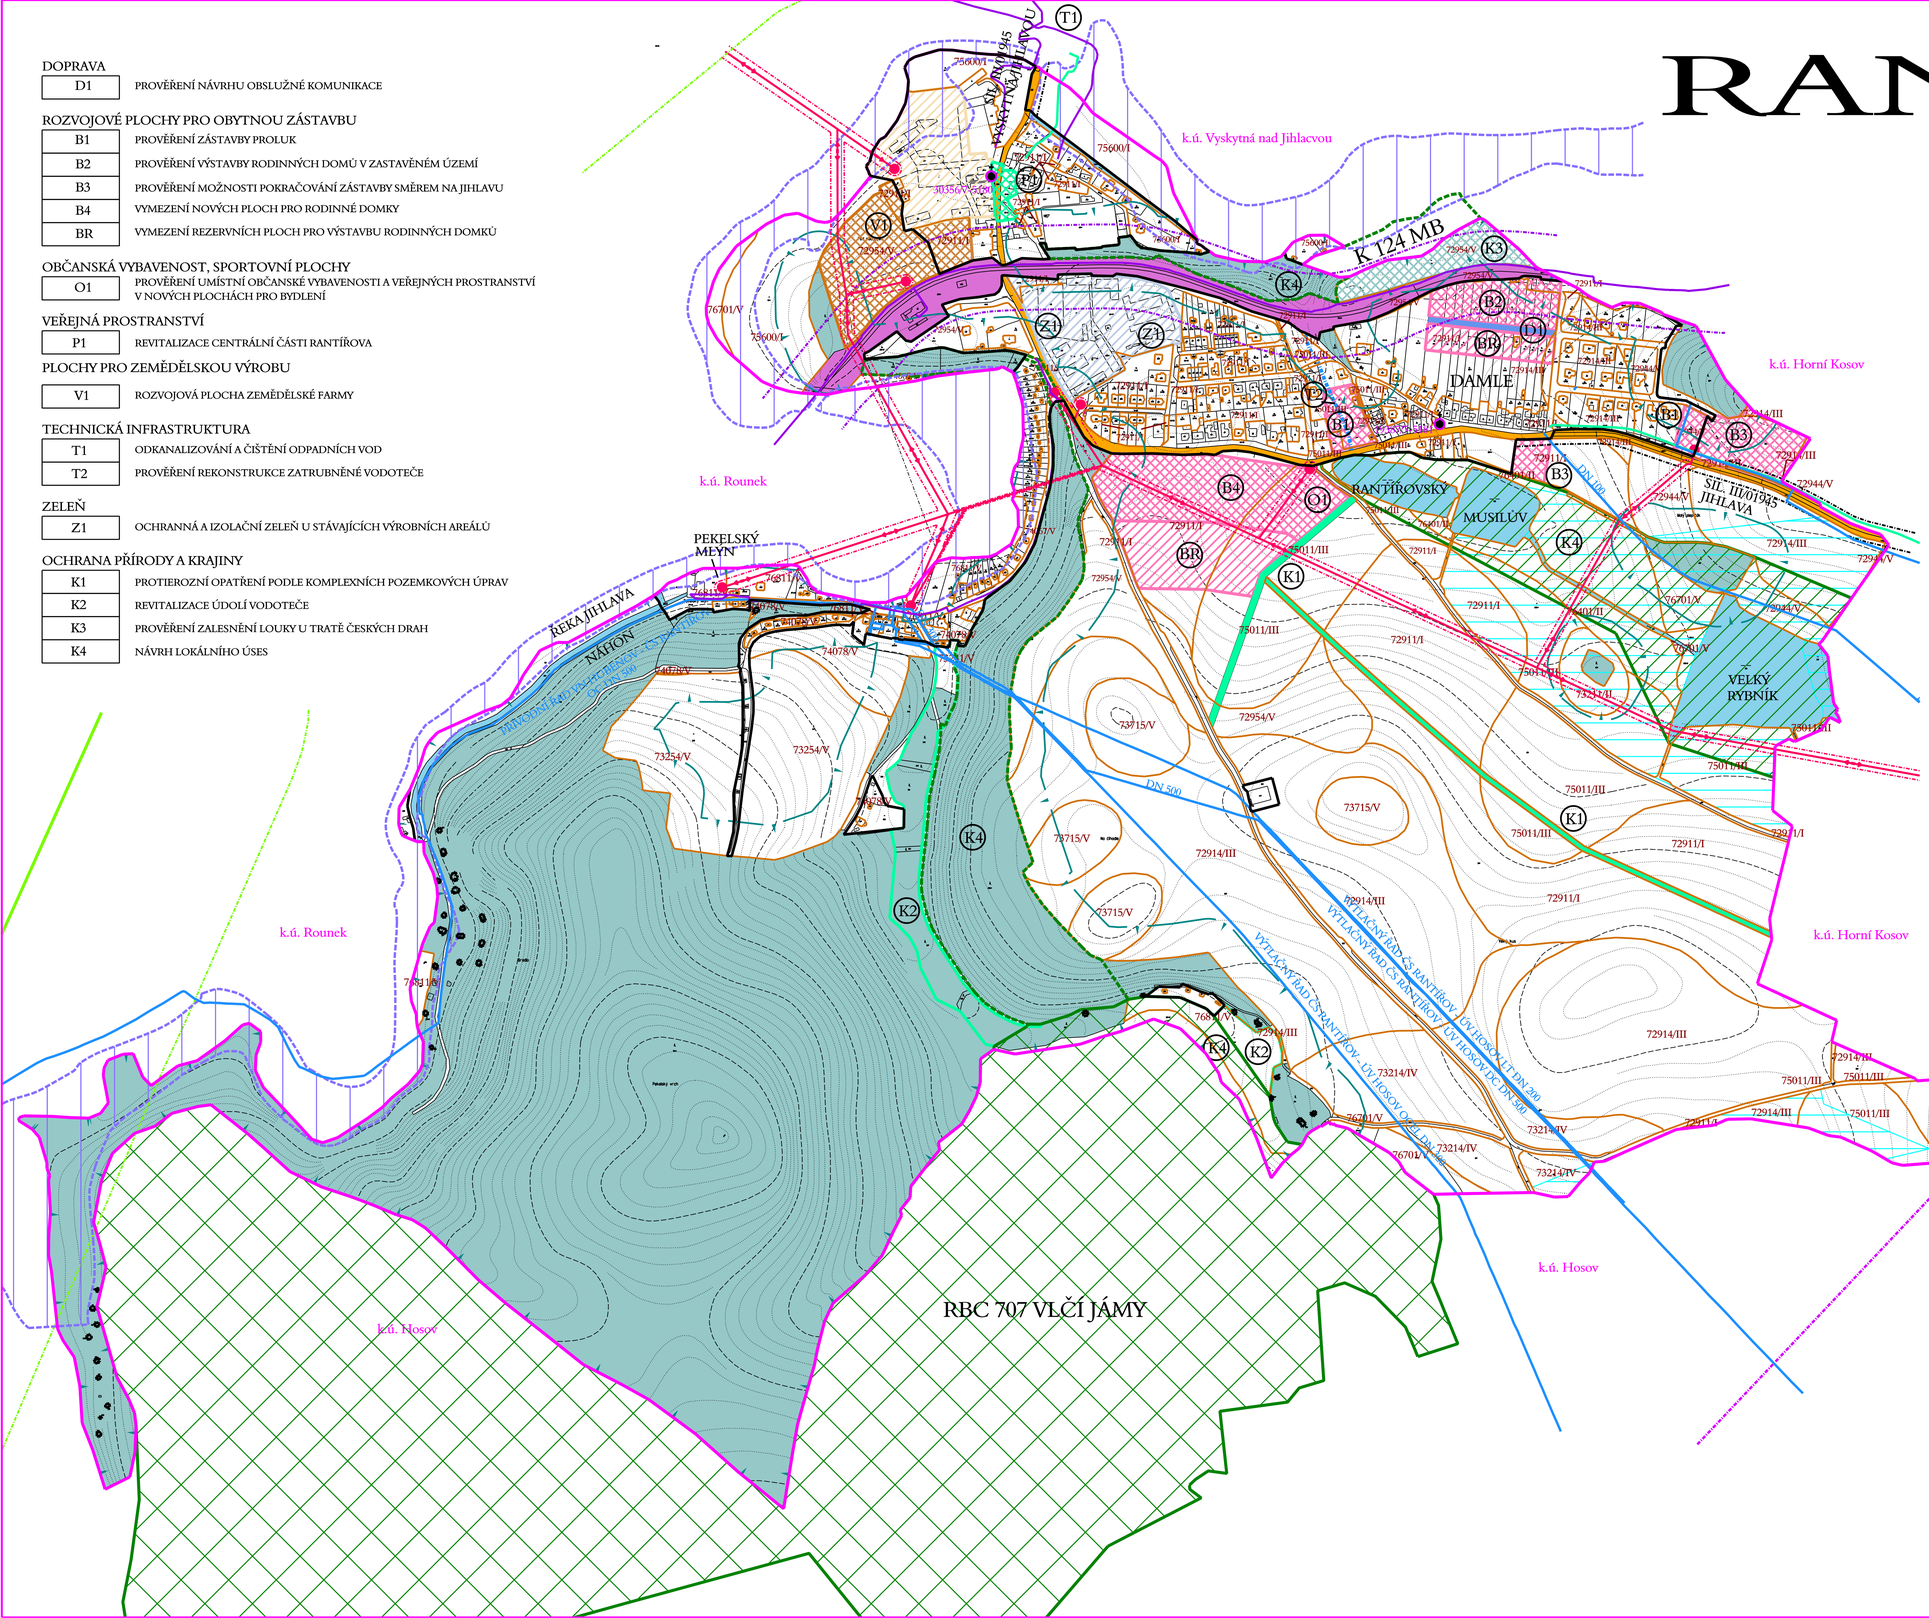

HRANICE ÚZEMNÍCH JEDNOTEK

- HRANICE ŘEŠENÉHO ÚZEMÍ
- PŘEDBĚŽNÉ VYMEZENÍ ZASTAVĚNÉHO ÚZEMÍ

LIMITY VYUŽITÍ ÚZEMÍ

OCHRANA PŘÍRODY A KRAJINY

- LES - VÝZNAMNÝ KRAJINNÝ PRVEK ZE ZÁKONA (zák. č. 114/92 Sb.)
- RYBNÍKY, VODNÍ TOKY - VÝZNAMNÝ KRAJINNÝ PRVEK ZE ZÁKONA (zák. č. 114/92 Sb.)
- REGIOLNÁLNÍ BIOCENTRUM
- BIOKORIDOR NADREGIONÁLNÍHO VÝZNAMU K 124 MB

OCHRANA LESA (PUPFL)

- OCHRANNÉ PÁSMO LESA 50 m
  Zák. č. 289/1995 Sb. (Lesní zákon)

OCHRANA PODZEMNÍCH A POVRCHOVÝCH VOD

- PROVOZNÍ PÁSMO OD VÝZNAMNÉHO VODNÍHO TOKU JIHLAVA
  8 m OD BŘEHOVÉ HRANY - Zák. č. 254/2001 Sb. (Vodní zák.)
  PROVOZNÍ PÁSMO OD OSTATNÍCH TOKŮ
  6 m OD BŘEHOVÉ HRANY - Zák. č. 254/2001 Sb. (Vodní zák.)

OCHRANA PŘED ZÁPLAVAMI

- ZÁPLAVOVÉ ÚZEMÍ VVT JIHLAVA STANOVENÉ
  ROZHODNUTÍ KÚ kraje Vysočina čj. KUJI 7451/2006 ze dne 26. 1. 2006

OCHRANA ZEMĚDĚLSKÉHO PŮDNÍHO FONDU

- 72911/I — HRANICE BPEJ/TŘÍDY OCHRANY ZEMĚDĚLSKÉ PŮDY
  Zák. č. 334/1992 Sb. (O ochraně zemědělského půdního fondu)
- POZEMKY S PROVEDENÝM ODVODNĚNÍM

OCHRANA PAMÁTEK

- NEMOVITÉ KULTURNÍ PAMÁTKY

30356/7-5180 SOCHA SV. JANA NEPOMUCKÉHO
19387/7-5181 BOŽÍ MUKA

OCHRANA TECHNICKÉ INFRASTRUKTURY

- OCHRANNÉ PÁSMO VODOVODU A KANALIZACE DO DN 500 VČETNĚ - 1,5 m OD LÍCE POTRUBÍ- Zák. č. 274/2001 Sb.
- OCHRANNÉ PÁSMO VODOVODU A KANALIZACE NAD DN DN 500 - 2,5 m OD LÍCE POTRUBÍ - Zák. č. 274/2001 Sb.
- OCHRANNÉ PÁSMO ZDĚNÉ TRAFOSTANICE 1 m
  ZÁKON Č. 458/2000 Sb.
- OCHRANNÉ PÁSMO STOŽÁROVÉ TRAFOSTANICE 10 m (7 m)
  ZÁKON Č. 458/2000 Sb.
- OCHRANNÉ PÁSMO NADZEMNÍHO VEDENÍ VN 22 kV 10 (7) m
  Zák. č. 458/2000 Sb. - ENERGETICKÝ ZÁKON
- OCHRANNÉ PÁSMO STL PLYNOVODU MIMO ZASTAVĚNÉ ÚZEMÍ SÍDLA 4 m
  ZÁK. Č. 458/2000 Sb., (ENERGETICKÝ ZÁKON)
- PRODUKTOVOD ČEPRO - OCHRANNÉ PÁSMO 300 m
  NAŘÍZENÍ VLÁDY č. 29/1959n Sb.
- OCHRANNÉ PÁSMO SDĚLOVACÍHO KABELU 1,5 m PO OBOU STRANÁCH KRAJNÍHO KABELU - ZÁKON Č. 127/2005 Sb.

OCHRANA DOPRAVNÍ INFRASTRUKTURY

- OCHRANNÉ PÁSMO CELOSTÁTNÍ DRÁHY 60 m OD OSY KRAJNÍ KOLEJE NEBO 30 m OD HRANIC OBVODU DRÁHY - zákon č. 266/1994 Sb.
- OCHRANNÉ PÁSMO SILNICE III. TŘÍDY 15 m OD OSY KOMUNIKACE
  Zákon č. . 13/1997 Sb.

PROBLÉMOVÝ VÝKRES

- PLOCHY K PROVĚŘENÍ PRO VÝSTAVBU RODINNÝCH DOMKŮ
- PLOCHY K PROVĚŘENÍ PRO ZEMĚDĚLSKOU VÝROBU
- VEŘEJNÁ PROSTRANSTVÍ
- NAVRHOVANÉ ZALESNĚNÍ
- STÁVAJÍCÍ AREÁL ZEMĚDĚLSKÉ VÝROBY
- STÁVAJÍCÍ VÝROBNÍ AREÁL
- LOKÁLNÍ BIOCENTRUM DLE POZEMKOVÝCH ÚPRAV

ved. a zodp.projektant	ing. arch.Jiří Hašek	JIHLAVA, spol.s r.o. Matky Boží 11, 58601 Jihlava tel: 567 309 461 e-mail: urban.str@ji.cz	
vypracoval	Dana Menšíková		
zadavatel	Obec Rantířov		
pořizovatel	Magistrát města Jihlavy		
ÚZEMNÍ PLÁN RANTÍŘOV		formát	
DOPLŇUJÍCÍ PRŮZKUMY A ROZBORY		datum	05/2010
		stupeň	
		zak.číslo	
VÝKRES ZÁMĚRŮ NA PROVEDENÍ ZMĚN V ÚZEMÍ VÝKRES PROBLÉMŮ K ŘEŠENÍ (PROBLÉMOVÝ VÝKRES)		měřítko 1: 5000	číslo výkr. 2